


安昌ZD2021-02地块规划初步选址红线图 1:2000

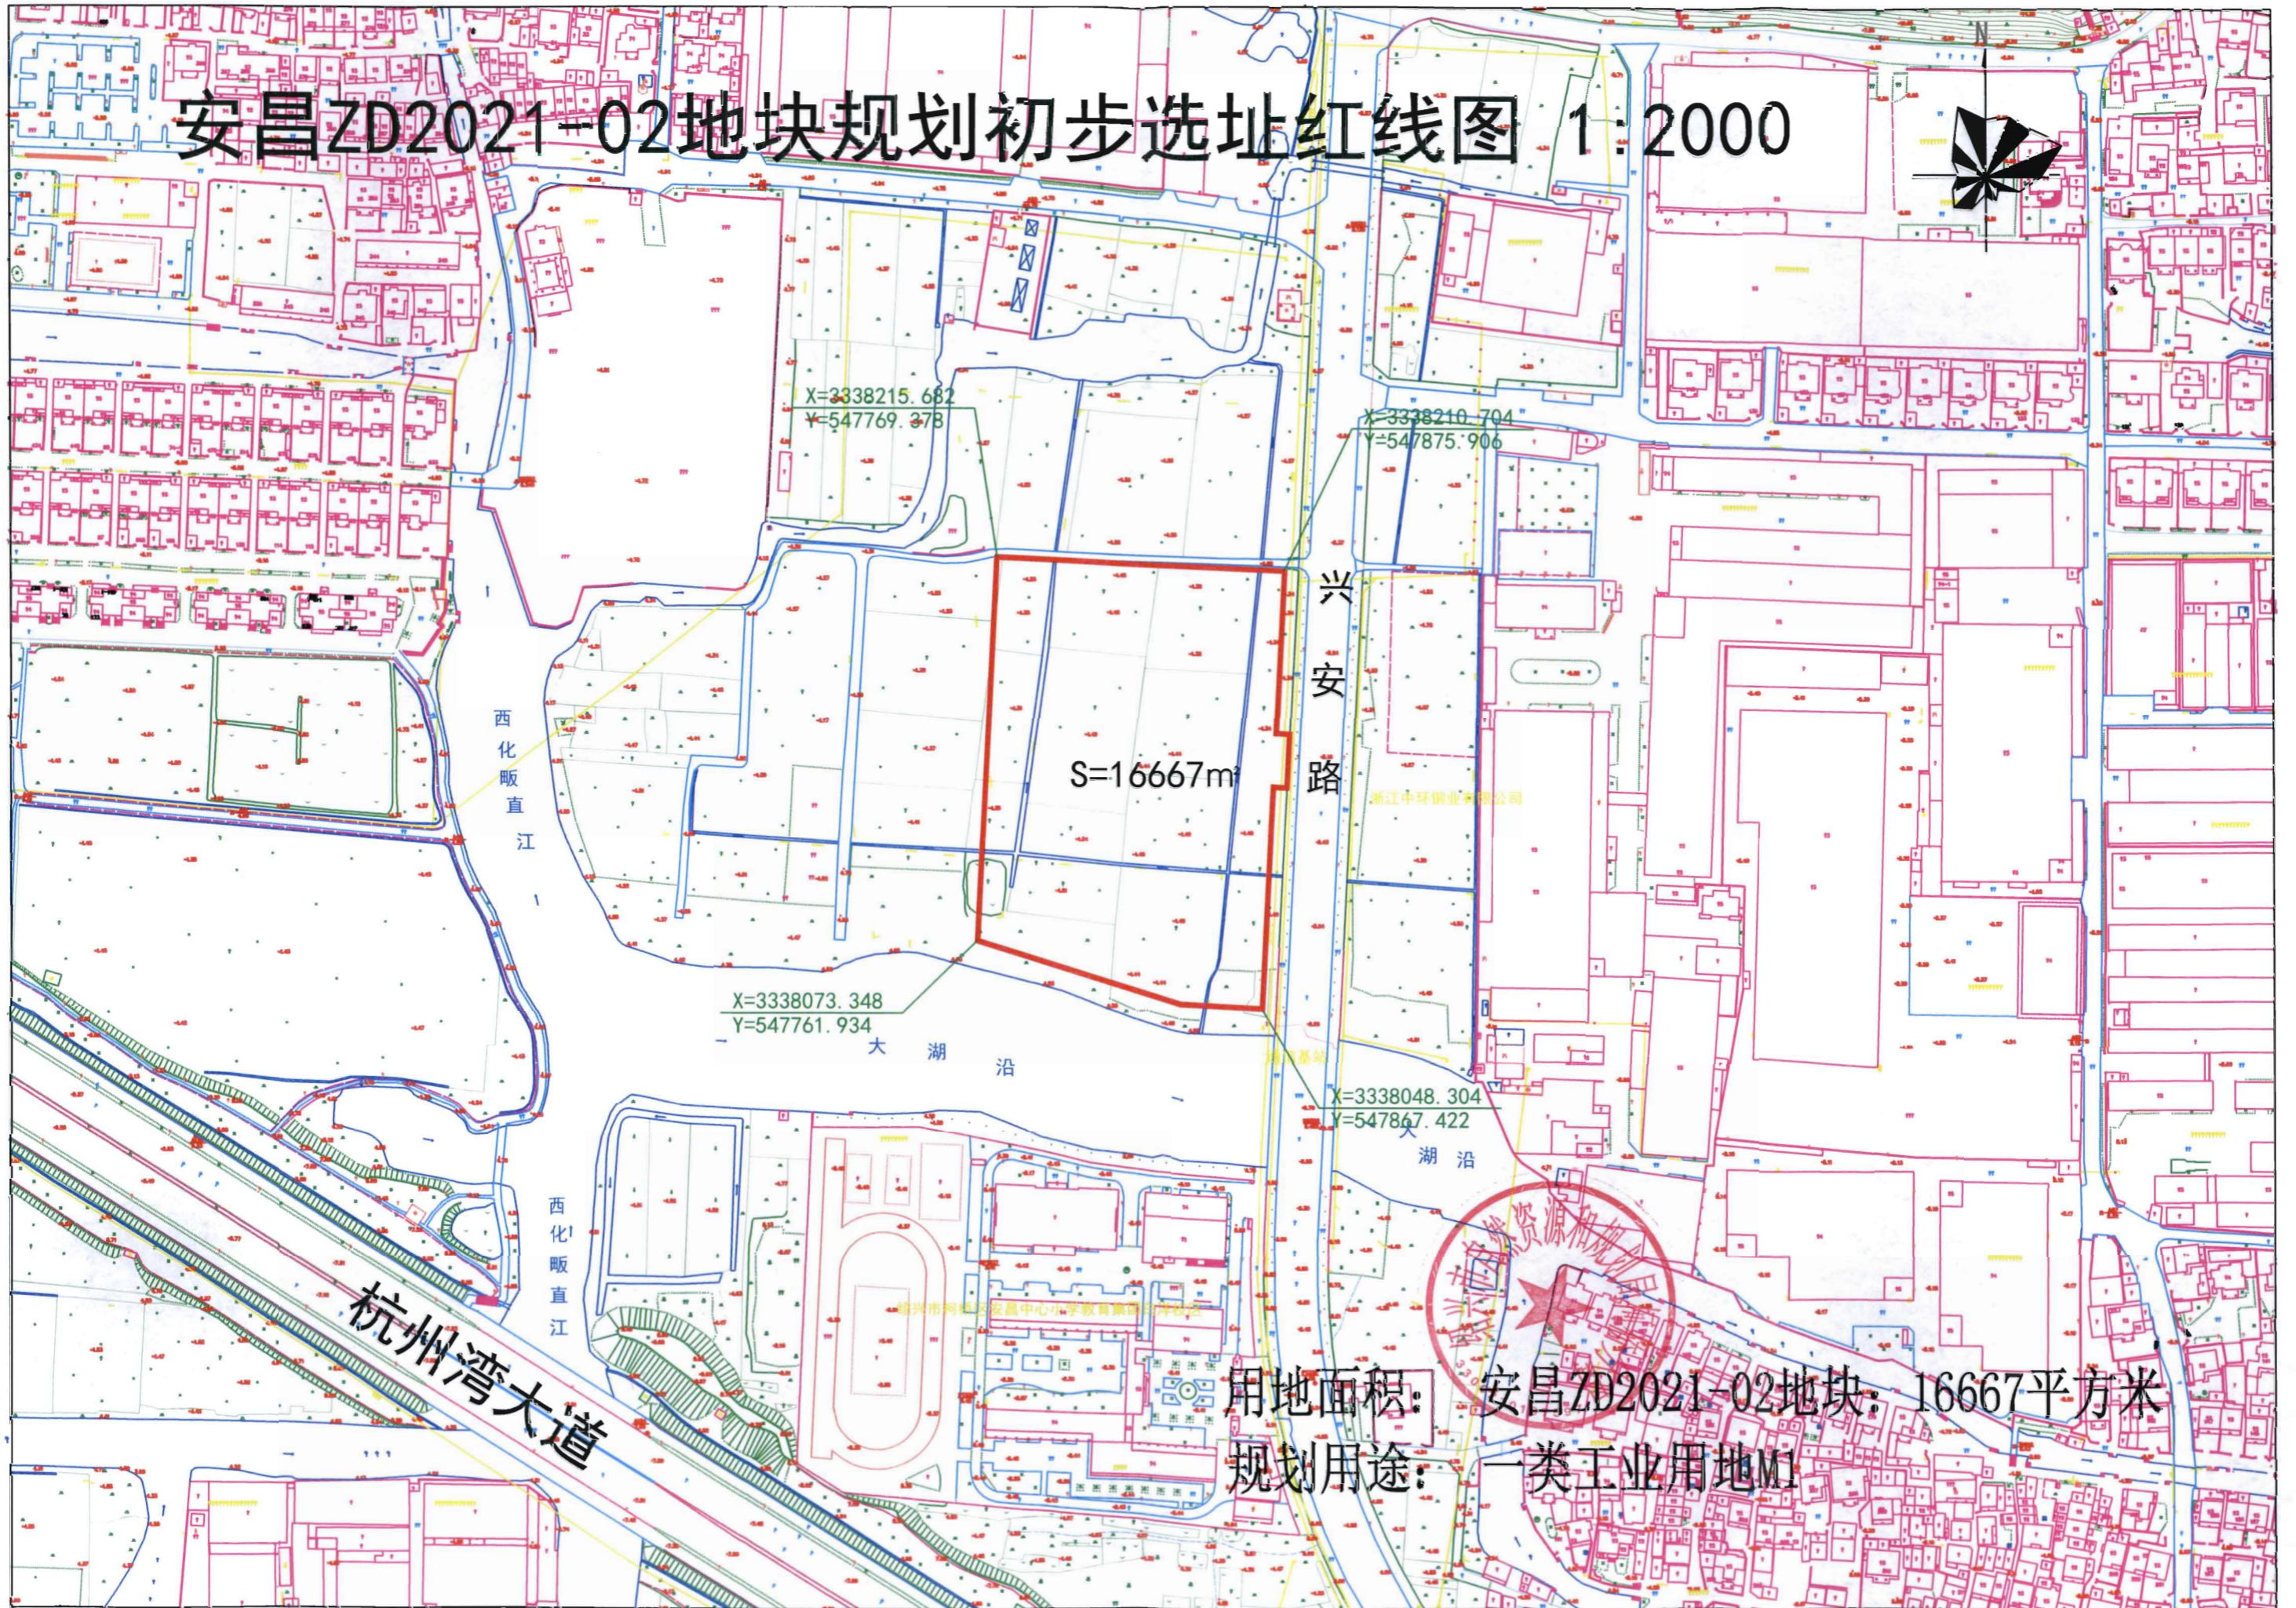

用地面积: 安昌ZD2021-02地块: 16667平方米
规划用途: 一类工业用地M1